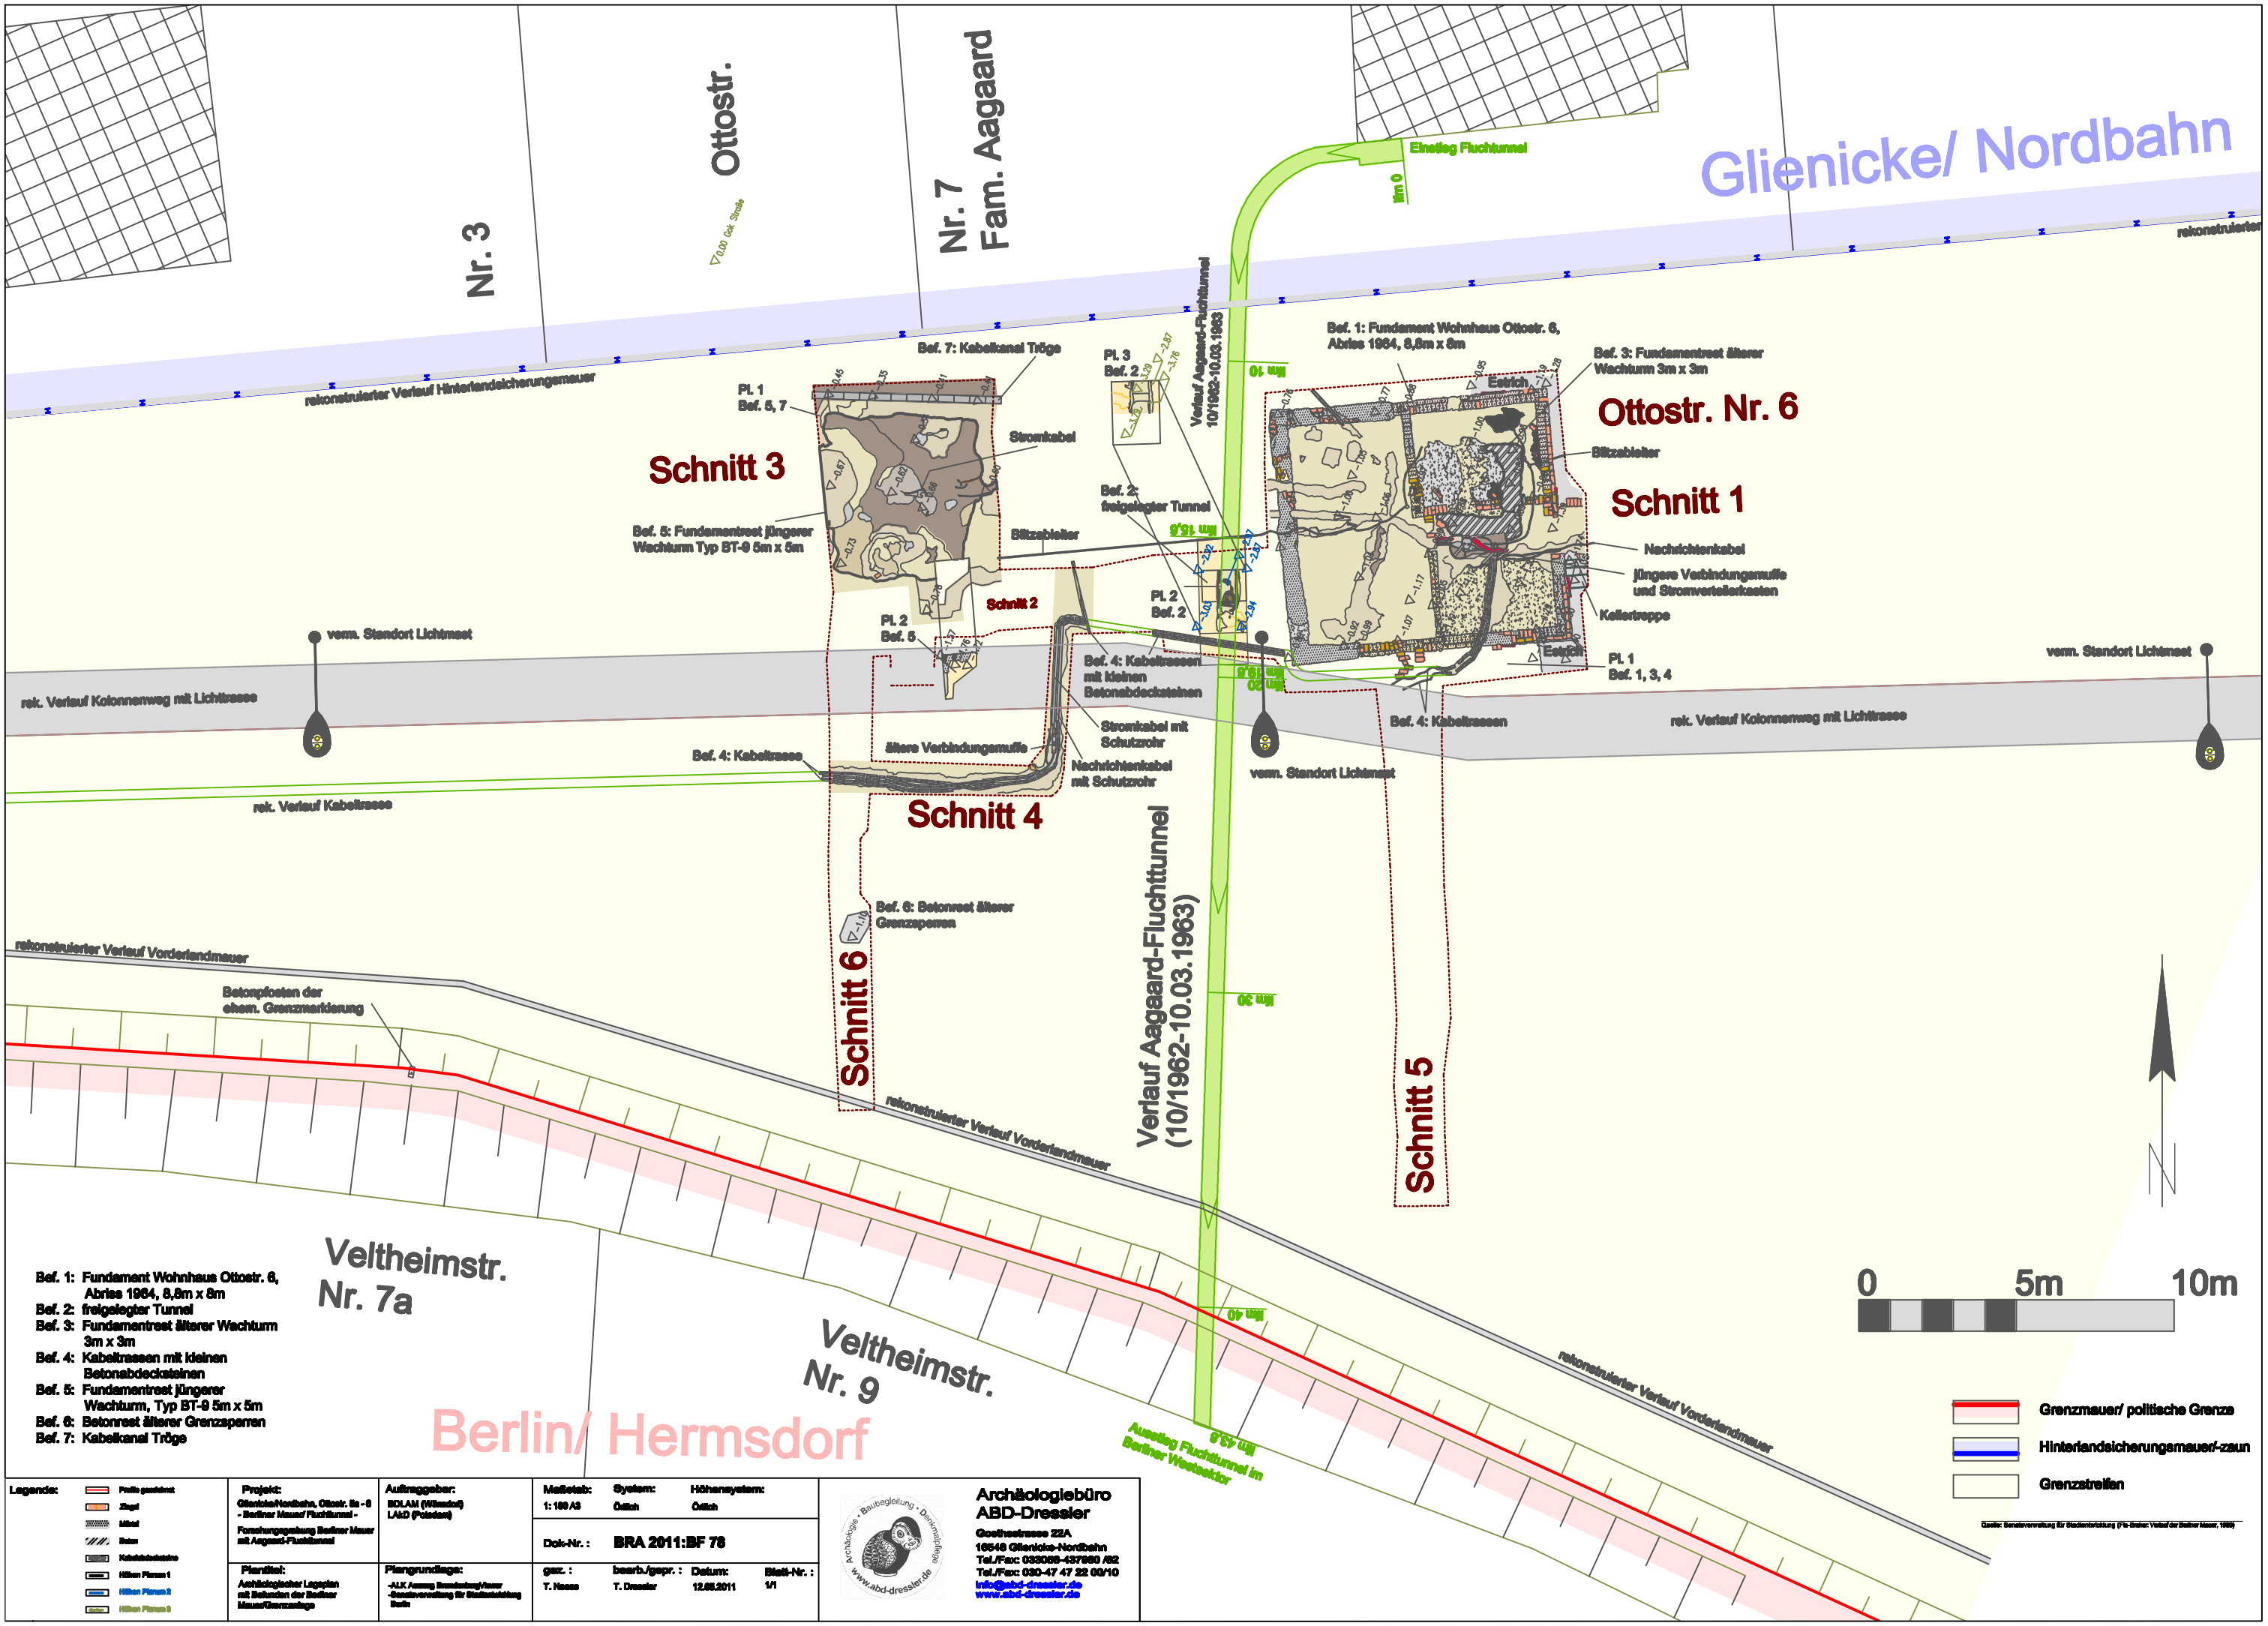

Bef. 1: Fundament Wohnhaus Ottostr. 6, Abriss 1964, 8,8m x 8m
Bef. 2: freigelegter Tunnel
Bef. 3: Fundamentrest älterer Wachturm 3m x 3m
Bef. 4: Kabeltrassen mit kleinen Betonabdecksteinen
Bef. 5: Fundamentrest jüngerer Wachturm, Typ BT-9 5m x 5m
Bef. 6: Betonrest älterer Grenzsperren
Bef. 7: Kabelkanal Tröge

Legende:
- Profile gezeichnet
- Ziegel
- Mörtel
- Beton
- Kabelabdecksteine
- Höhen Planum 1
- Höhen Planum 2
- Höhen Planum 3

Projekt: Glienicke/Nordbahn, Ottostr. 6a - 8 - Berliner Mauer/ Fluchttunnel - Forschungsgrabung Berliner Mauer mit Aagaard-Fluchttunnel

Auftraggeber: BDLAM (Wünsdorf) LAkD (Potsdam)

Plantitel: Archäologischer Lageplan mit Befunden der Berliner Mauer/Grenzanlage

Plangrundlage: -ALK Auszug Bremsdorf/Vorwerk -Senatsverwaltung für Stadtentwicklung Berlin

Maßstab: 1:100 A3 | System: Örtlich | Höhensystem: Örtlich

Dok-Nr.: BRA 2011:BF 78

gez.: T. Nasse | bearb./gepr.: T. Dressler | Datum: 12.05.2011 | Blatt-Nr.: 1/1

Archäologiebüro ABD-Dressler
Goethestrasse 22A
16548 Glienicke-Nordbahn
Tel./Fax: 033056-437960 /62
Tel./Fax: 030-47 47 22 00/10
info@abd-dressler.de
www.abd-dressler.de